


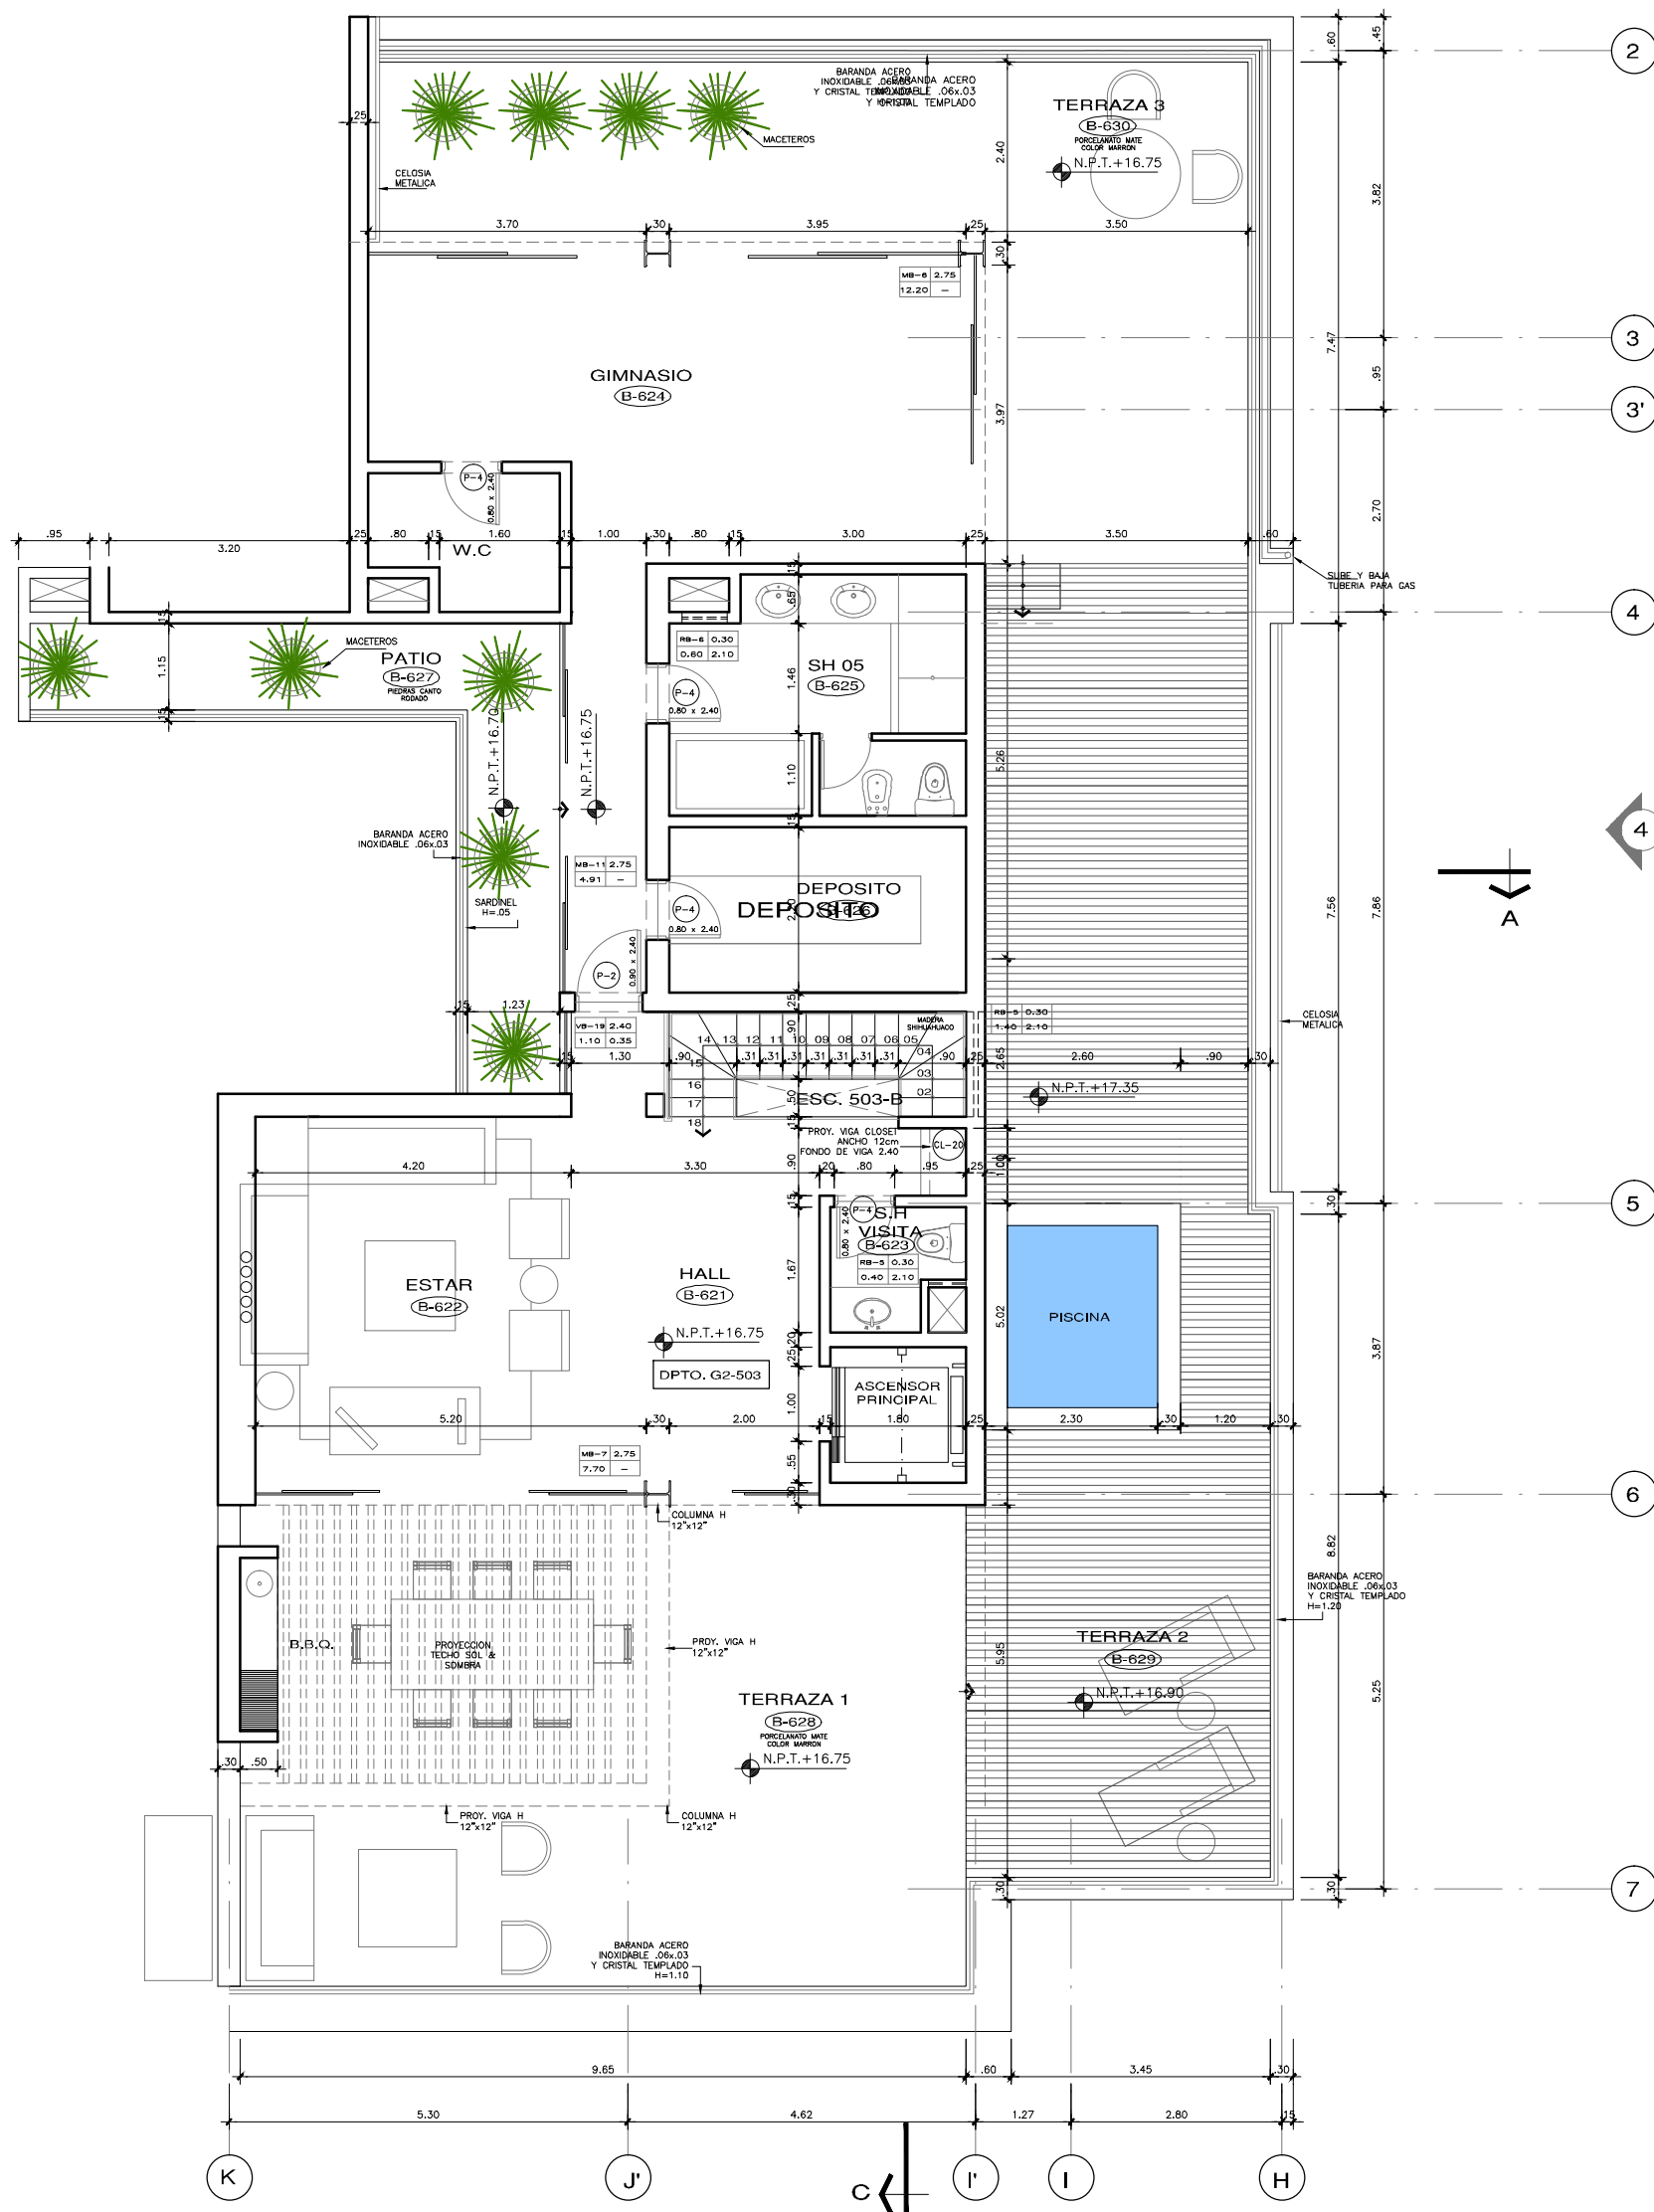

ARQUITECTURA - DISTRIBUCION

ESCALA 1:100

ESCALA GRAFICA



inmobiliari

Proyecto
THE MOST
EDIFICIO GREEN 2
DEPARTAMENTO 503-AZOTEA

Surco
Lima-Perú