


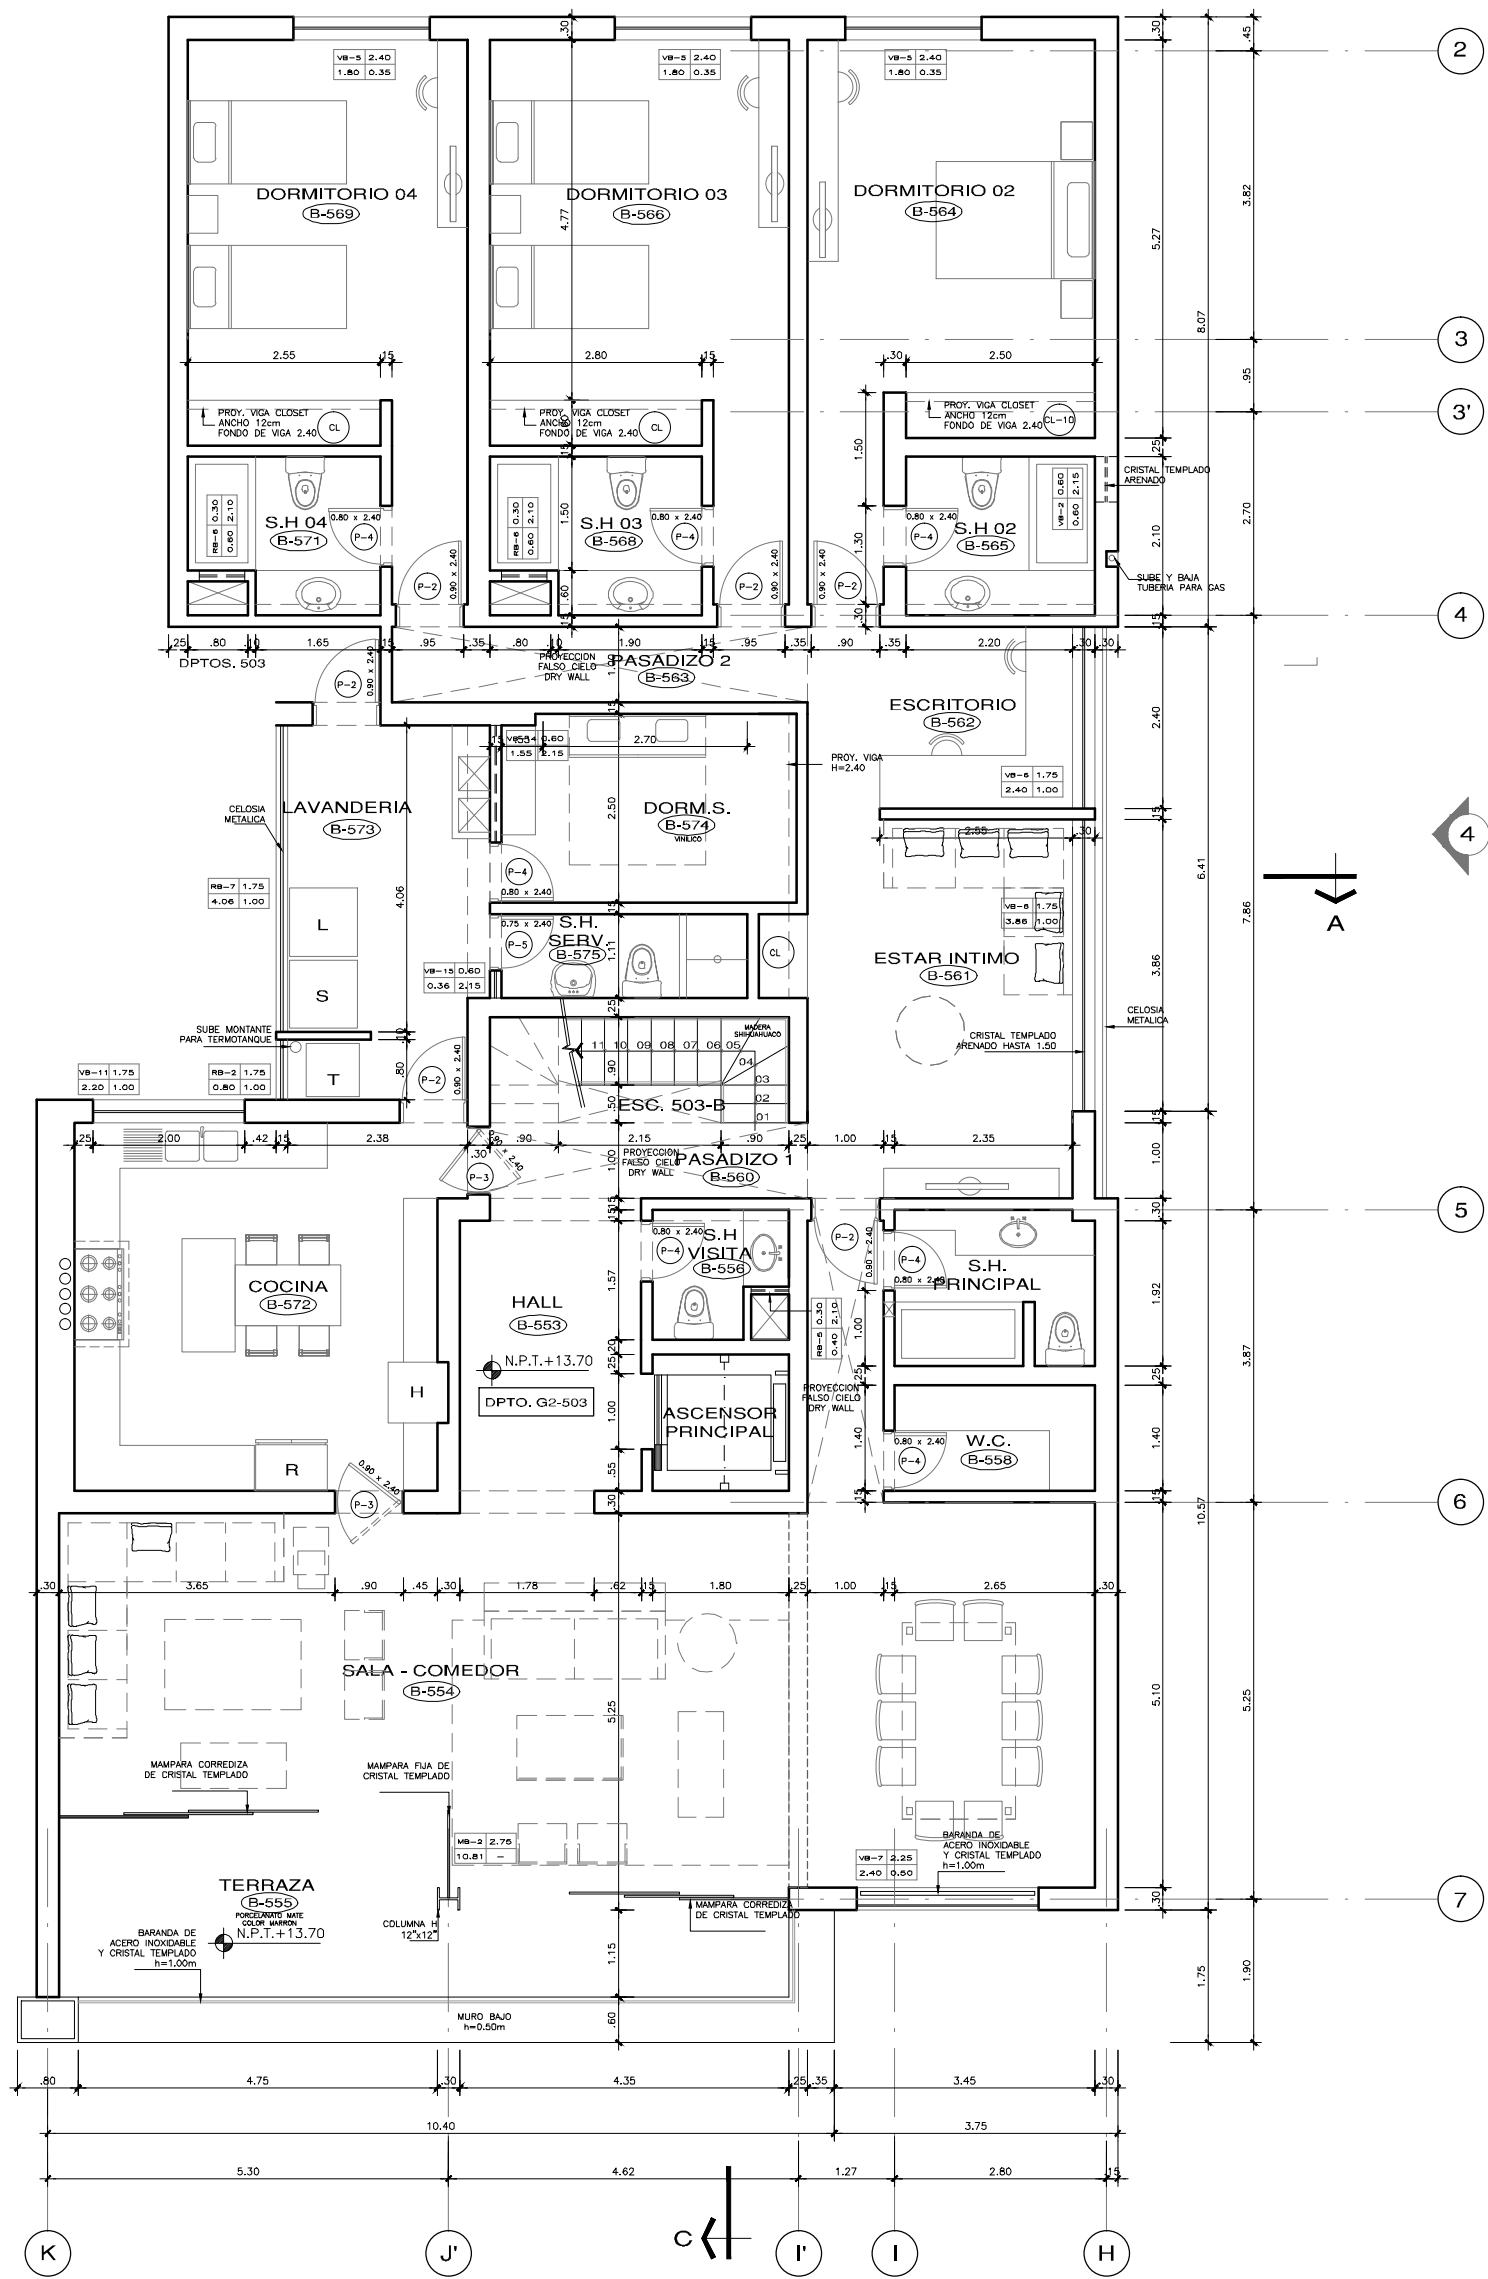

ARQUITECTURA - DISTRIBUCION

ESCALA 1:100

ESCALA GRAFICA

inmobiliari

Proyecto
THE MOST
EDIFICIO GREEN 2
DEPARTAMENTO 503

Surco
Lima-Perú