
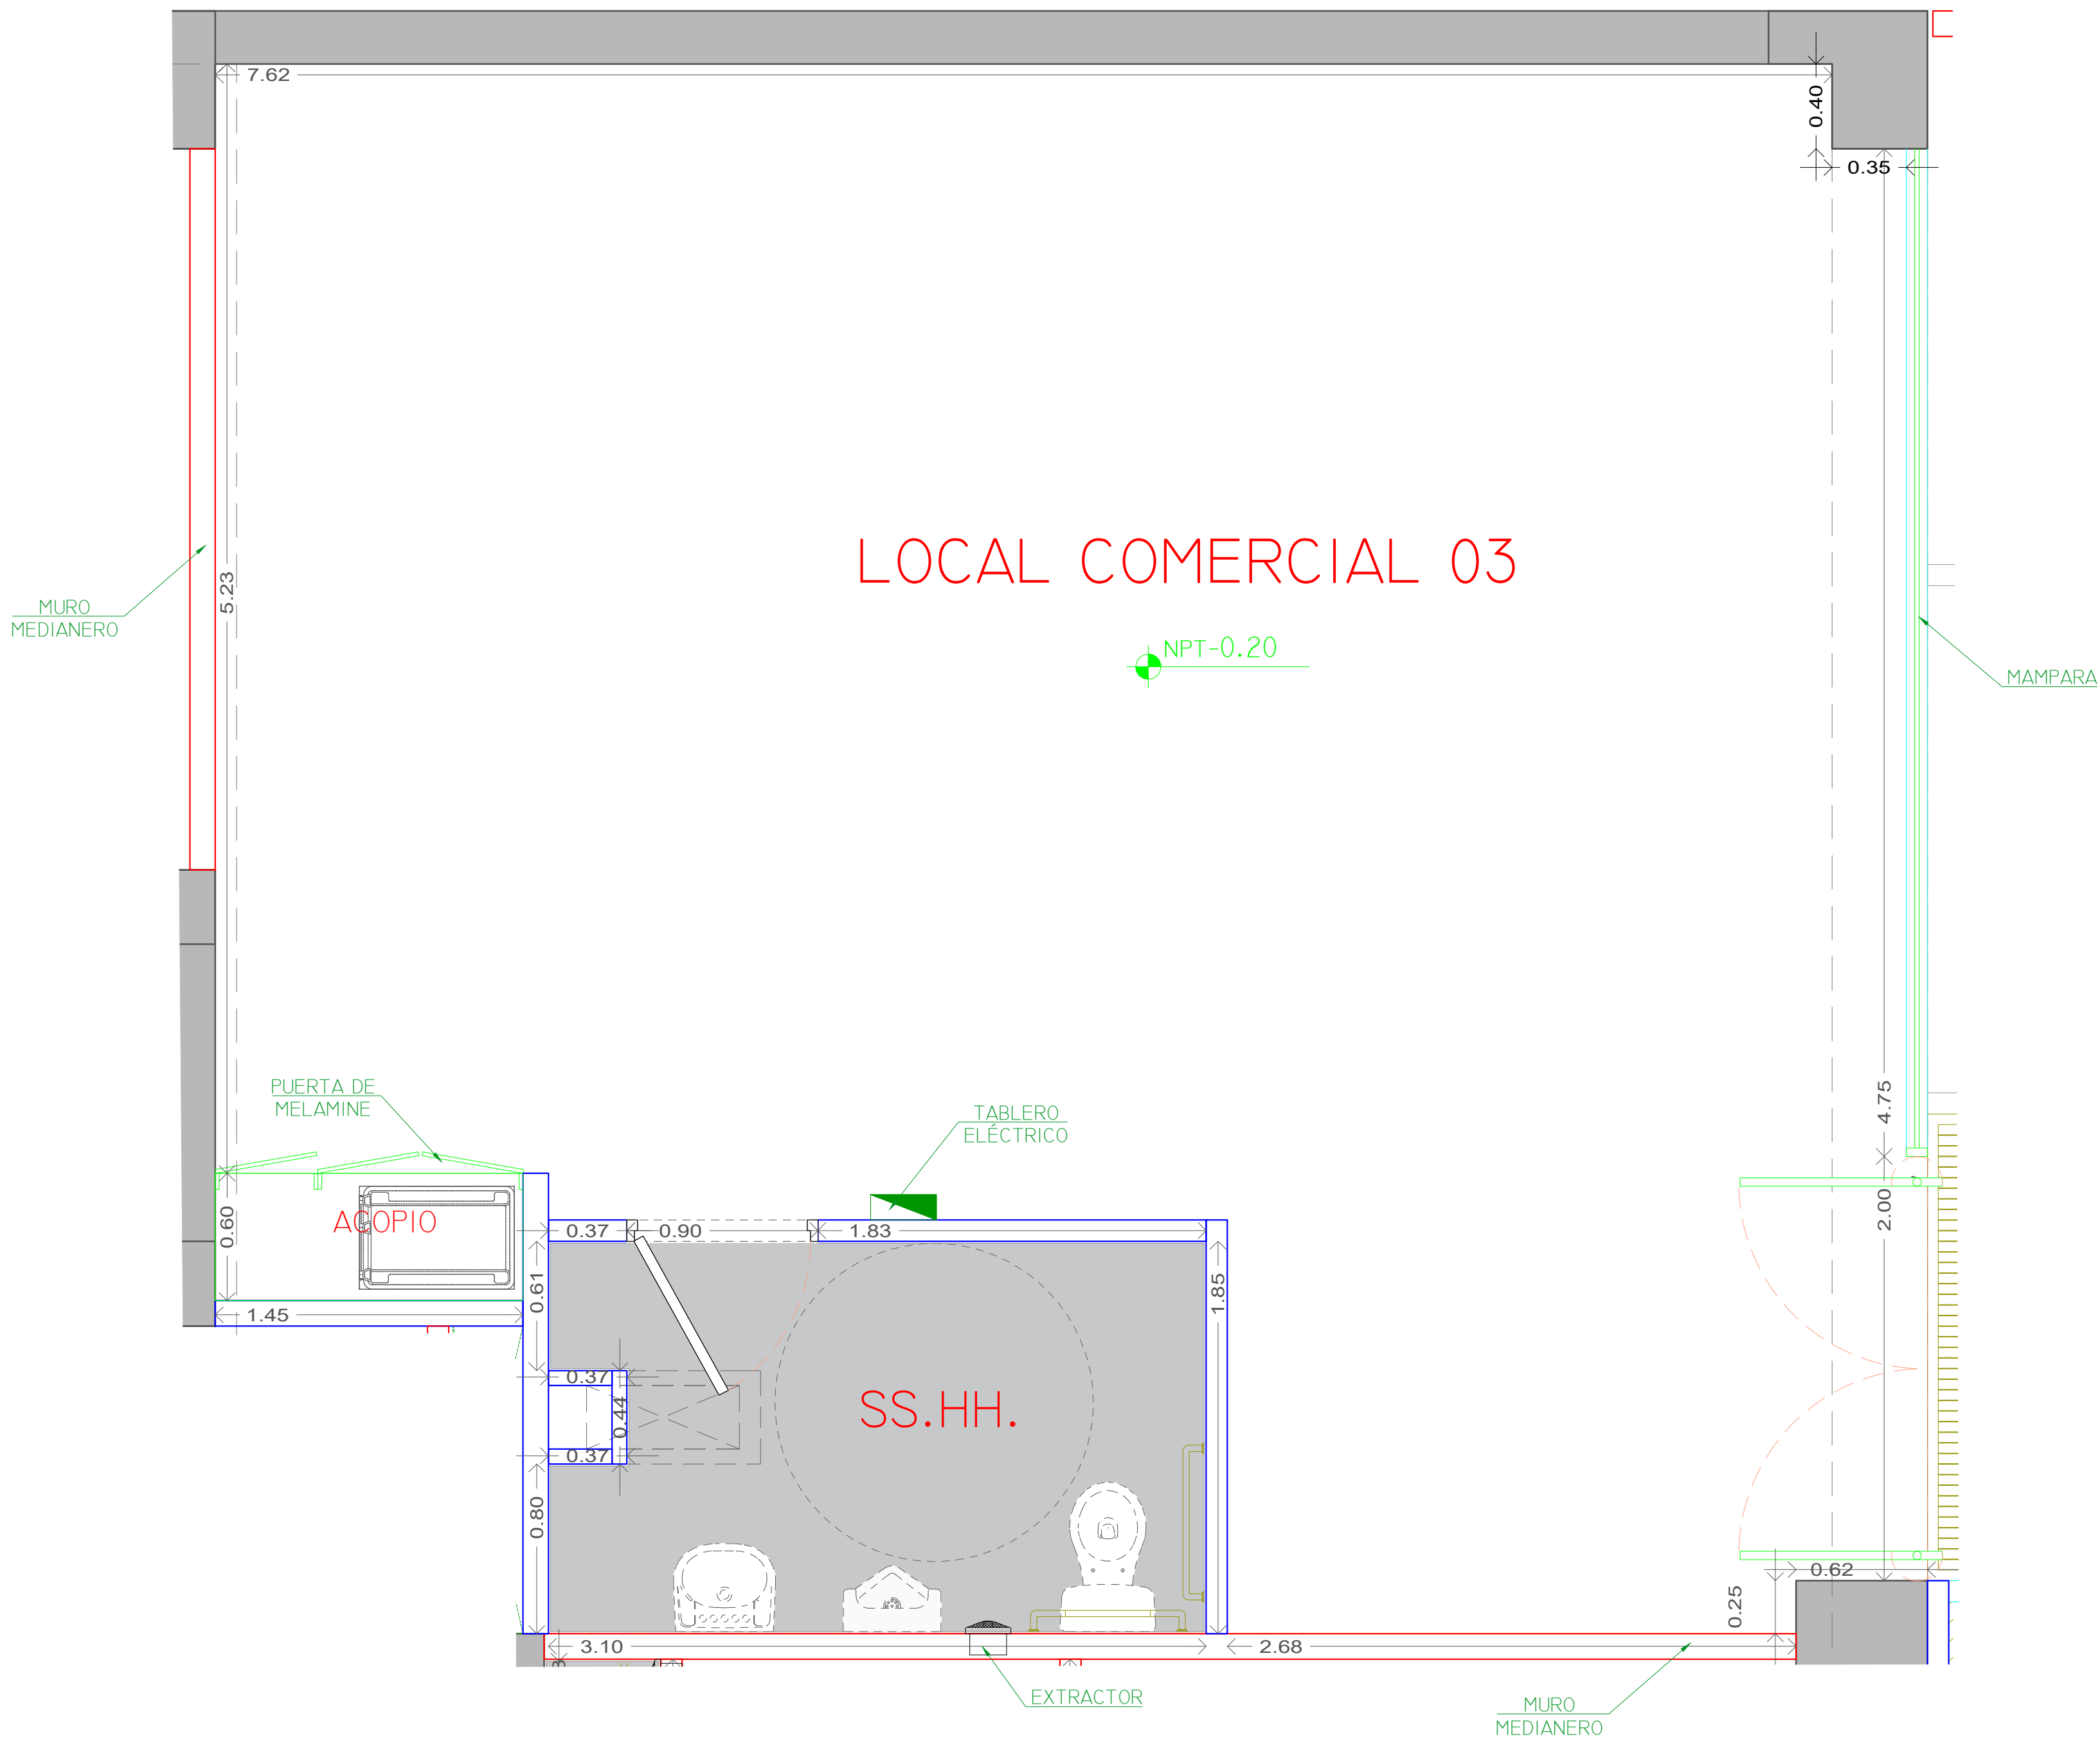


II.D.II. PLANO DEL INMUEBLE

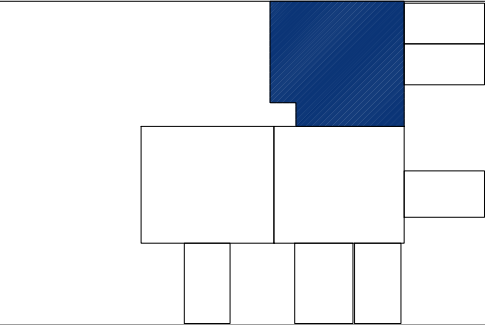

* LAS DIMENSIONES MOSTRADAS EN ESTE GRAFICO SON REFERENCIALES.
* EL MOBILIARIO ES DE REFERENCIA / LO PROPORCIONA EL PROPIETARIO.

UBICACIÓN	
 AV. EMILIO ALTHAUS AV. PETIT THOUARS	
ÁREA DE UNIDAD INMOBILIARIA (m²)	
Área Techada 1er Nivel	59.73m²
Área Techada 2do Nivel	00.00m²
Área Libre	00.00m²
ÁREA TOTAL	59.73m²
LEYENDA	
	Muros interiores
	Muros medianeros
	Columnas y Placas de Concreto
	Vigas de Concreto
	Mobiliario Referencial
PROPIETARIO	
PROMOTORA ALBAOESTE SAC	
CONSTRUYE Y PROMUEVE	
 ALBAMAR GRUPO INMOBILIARIO	
PROYECTO	
ALBAMAR ALTUARS	
UBICACIÓN	
AV. PETIT THOUARS N°1598 Y JR. EMILIO ALTHAUS N°289 - 275 LINCE	
ESPECIALIDAD	
ARQUITECTURA	
FECHA DE PRESENTACIÓN	
30 ABRIL 2025	
NOMBRE DE PLANO	
LOCAL COMERCIAL 03	